


Územní plán obce HOSÍN

část CHYŇAVA

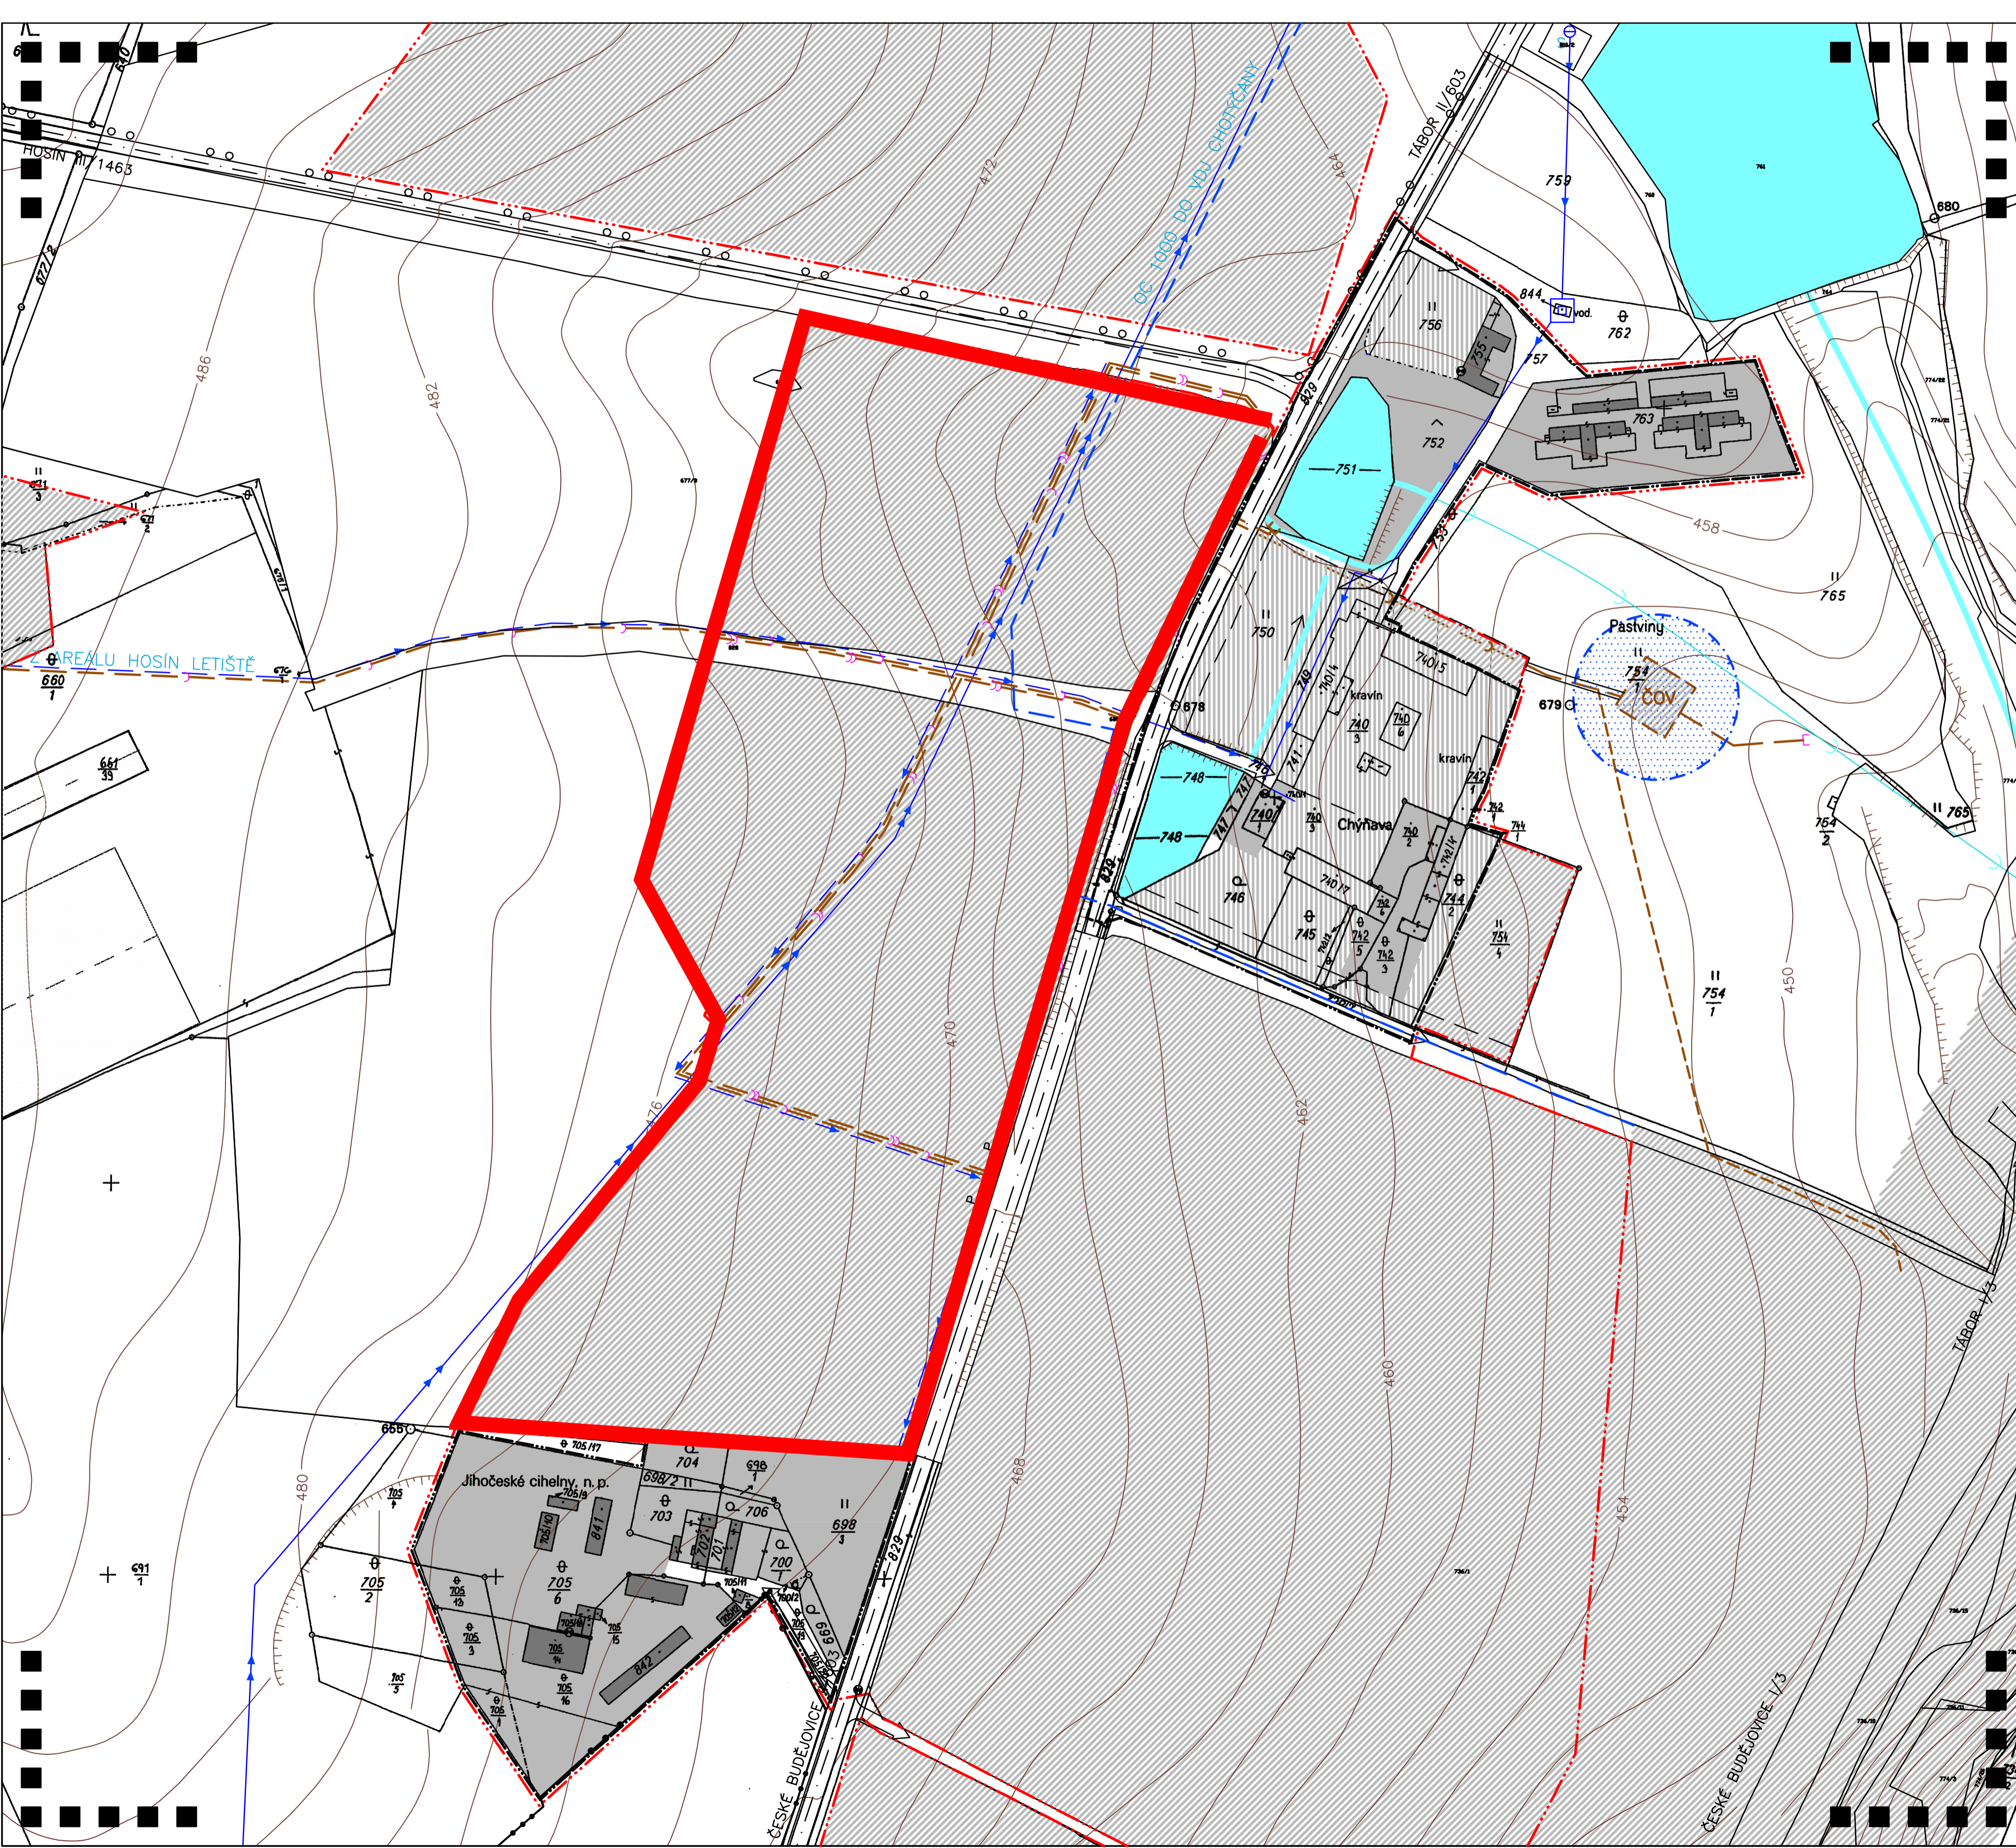

LEGENDA FUNKČNÍ VYUŽITÍ

STAV	NÁVRH I. etapa	NÁVRH II. etapa	LEGENDA
[Symbol]	[Symbol]	[Symbol]	NIZKOPODLAŽNÍ ZÁSTAVBA PLOCHY BYDLENÍ – RODINNÉ DOMY
[Symbol]	[Symbol]	[Symbol]	PLOCHY BYDLENÍ – RODINNÉ DOMY (BŘs – změna ze stávající funkční plochy) PLOCHY OBČANSKÉHO VYBAVENÍ
[Symbol]	[Symbol]	[Symbol]	PLOCHY OBČANSKÉHO VYBAVENÍ (Ovs – změna ze stávající funkční plochy) PLOCHY OBČANSKÉHO VYBAVENÍ – SPECIFICKÉ VYUŽITÍ
[Symbol]	[Symbol]	[Symbol]	PLOCHY OBČANSKÉHO VYBAVENÍ – SPECIFICKÉ VYUŽITÍ (Oxs – změna ze stávající funkční plochy) TECHNICKÁ VYBAVENOST
[Symbol]	[Symbol]	[Symbol]	PLOCHY SMÍŠENÉ VÝROBNÍ
[Symbol]	[Symbol]	[Symbol]	ZEMĚDĚLSKÉ AREÁLY
[Symbol]	[Symbol]	[Symbol]	VEŘEJNÁ ZELENĚ
[Symbol]	[Symbol]	[Symbol]	PLOCHY SYSTÉMU SÍDELNÍ ZELENĚ – VEŘEJNÁ PROSTRANSTVÍ PLOCHY SYSTÉMU SÍDELNÍ ZELENĚ – VEŘEJNÁ PROSTRANSTVÍ (ZVs – změna ze stávající funkční plochy) PLOCHY DOPRAVNÍ INFRASTRUKTURY
[Symbol]	[Symbol]	[Symbol]	VODNÍ PLOCHY A TOKY
[Symbol]	[Symbol]	[Symbol]	PLOCHY VODNÍ A VODOHOSPODÁŘSKÉ
[Symbol]	[Symbol]	[Symbol]	1.VZLETOVÁ A PŘÍSTÁVACÍ DRÁHA ZPEVNĚNÁ
[Symbol]	[Symbol]	[Symbol]	2.VZLETOVÁ A PŘÍSTÁVACÍ DRÁHA NEZPEVNĚNÁ

VODOHOSPODÁŘSKÉ ŘEŠENÍ

STAV	NÁVRH	LEGENDA
[Symbol]	[Symbol]	VODOVOD
[Symbol]	[Symbol]	VODOVODNÍ ŘÁD HOSÍN – CHOTÝČANY
[Symbol]	[Symbol]	KANALIZACE SPLAŠKOVÁ
[Symbol]	[Symbol]	KANALIZACE DEŠŤOVÁ
[Symbol]	[Symbol]	ZATRUBNĚNÁ VODOTEČ
[Symbol]	[Symbol]	ČIŠTÍRNA ODPADNÍCH VOD
[Symbol]	[Symbol]	VODOJEM
[Symbol]	[Symbol]	STUDNA – VRT

OCHRANNÁ PÁSMA A HRANICE

[Symbol]	HRANICE ŘEŠENÉHO ÚZEMÍ
[Symbol]	HRANICE KATASTRÁLNÍHO ÚZEMÍ
[Symbol]	HRANICE SOUČASNĚ ZASTAVĚNÉHO ÚZEMÍ
[Symbol]	HRANICE ZASTAVITELNÉHO ÚZEMÍ
[Symbol]	OCHRANNÉ PÁSMA ČOV – NÁVRH

DOPRAVNÍ ŘEŠENÍ

STAV	NÁVRH	LEGENDA
[Symbol]	[Symbol]	SILNICE II.TŘÍDY
[Symbol]	[Symbol]	SILNICE III.TŘÍDY
[Symbol]	[Symbol]	MÍSTNÍ KOMUNIKACE
[Symbol]	[Symbol]	CYKLOTURISTICKÉ TRASY

ÚZEMNÍ PLÁN OBCE HOSÍN ve znění Změny č. 1, 2, 3, 4, 5, 7 a 8

ÚPLNÉ ZNĚNÍ	VODOHOSPODÁŘSKÉ ŘEŠENÍ
PROJEKTOVÝ ATELIÉR AD ING. ARCH. JAROSLAV DANĚK	
ZPRACOVATEL: ING. ARCH. JAROSLAV DANĚK	RAZÍTKO A PODPIS:
KRESLIL: LUKÁŠ HOLEMÝ	
ČÍSLO ZAKÁZKY: 1AD_2020	ČÍSLO VÝKRESU: 4D
DATUM: Srpen 2020	ČÍSLO PARÉ: 1
MĚŘÍTKO: 1:2000	

ZÁZNAM O ÚČINNOSTI

SPRÁVNÍ ORGÁN, KTERÝ POSLEDNÍ ZMĚNU ÚP VYDAL:	ZASTUPITELSTVO OBCE HOSÍN
POŘADOVÉ ČÍSLO POSLEDNÍ ZMĚNY ÚP:	8.
DATUM NABÝTÍ ÚČINNOSTI POSLEDNÍ ZMĚNY ÚP:	
JMÉNO A PRŮMĚN, FUNKCE A PODPIS OPRAVNĚNÉ ÚŘEDNÍ OSOBY PORUČOVATELE:	
OTISK ÚŘEDNÍHO RAZÍTKA:	

