

Územní plán obce HOSÍN

část CHYŇAVA

VEŘEJNĚ PROSPĚŠNÉ STAVBY A NAVRŽENÉ LIMITY PRO VÝSTAVBU

LIMITY VYUŽITÍ ÚZEMÍ

- BIODIVERZITNÍ STAV
- BIODIVERZITNÍ NAVRŽ
- LOKÁLNÍ BIODIVERZITNÍ STAV
- VN A JEHO OCHRANNÉ PÁSMA
- ČOV A JEJÍ OCHRANNÉ PÁSMA
- ZEMĚDĚLSKÝ AREÁL A JEHO OCHRANNÉ PÁSMA
- OP PŘECHODOVÉ PLOCHY
- OP VZLETOVÝCH A PŘÍBLIŽOVACÍCH PROSTORŮ
- OP PROVOZNIČ PLOCH LETIŠTĚ
- OCHRANNÉ PÁSMA PLOCH URČENÝCH PRO PLNĚNÍ FUNKCE LESA
- OCHRANNÉ PÁSMA KOMUNIKACE
- ISOFOVA EKVIVALENTNÍ HLADINY ZVUKU $L_{Aeq} = 55$ dB
- ISOFOVA EKVIVALENTNÍ HLADINY ZVUKU $L_{Aeq} = 60$ dB
- PŘEDPOKLÁDANÁ ISOFOVA EKVIVALENTNÍ HLADINY ZVUKU $L_{Aeq} = 55$ dB
- PŘEDPOKLÁDANÁ ISOFOVA EKVIVALENTNÍ HLADINY ZVUKU $L_{Aeq} = 60$ dB
- HRANICE KATASTRU

VEŘEJNĚ PROSPĚŠNÉ STAVBY

- NAVRŽ VN
- NAVRŽ VODOVODU
- NAVRŽ SPLAŠKOVÉ KANALIZACE
- NAVRŽ DEŠŤOVÉ KANALIZACE
- NAVRŽENÁ KOMUNIKACE
- Návrh plochy dopravní infrastruktury – doplnění stávající dvoupruhové silnice do plného profilu dálnice – Ševětín – Borek (severovýchodně od Č. Budějovic).

Navržené obslužné komunikace


Parcela č.: 754/1

Navržené trasy vodovodu


Parcela č.: 660/1, 676/2, 677, 677/3, 691, 691/2, 749, 828, 829

Navržené trasy kanalizace a ČOV

Parcela č.: 660/1, 676/2, 677, 677/3, 691, 691/2, 750, 752, 753, 757, 754/1, 828, 829

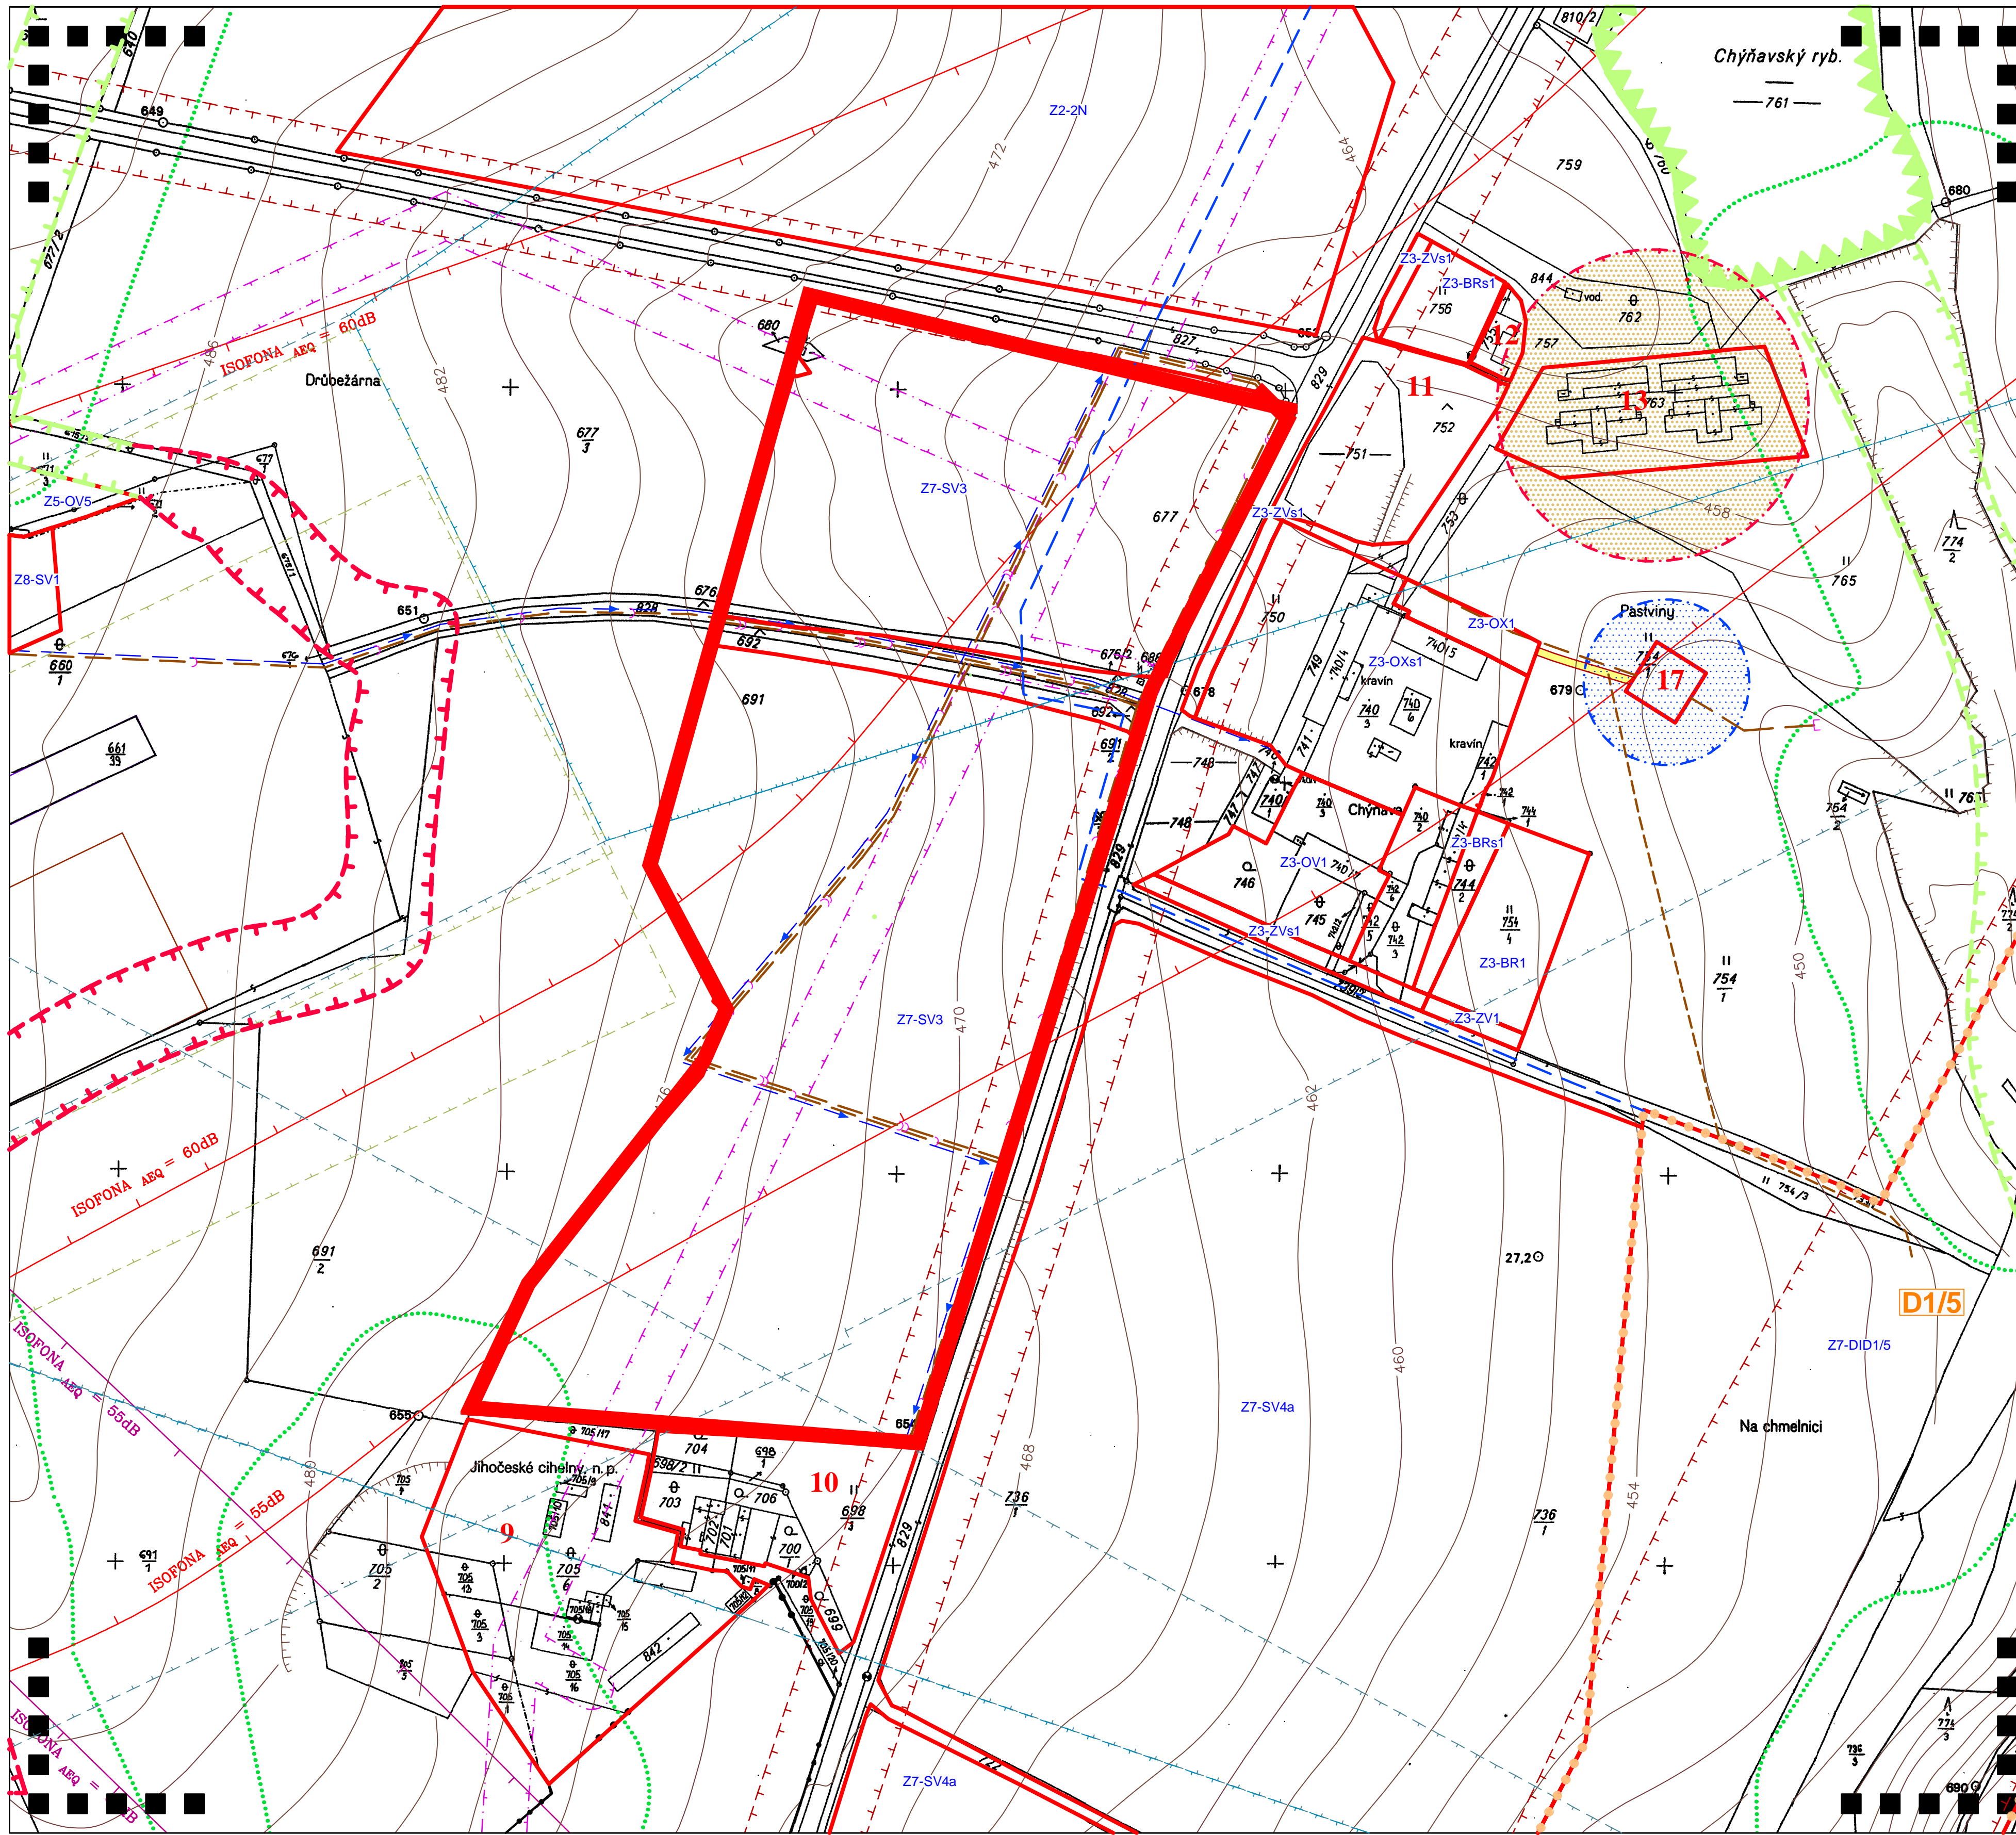

ÚZEMNÍ PLÁN OBCE HOSÍN ve znění Změny č. 1, 2, 3, 4, 5, 7 a 8			
ÚPLNÉ ZNĚNÍ	VEŘEJNĚ PROSPĚŠNÉ STAVBY A NAVRŽENÉ LIMITY PRO VÝSTAVBU		
PROJEKTOVÝ ATELIÉR AD ING. ARCH. JAROSLAV DANĚK			RAZÍTKO A PODPIS
ZPRACOVATEL: ING. ARCH. JAROSLAV DANĚK			
KRESLIL: LUKÁŠ HOLEMÝ			
ČÍSLO ZAKÁZKY: 1AD_2020	ČÍSLO VÝKRESU:	ČÍSLO PARÉ:	
DATUM: Srpen 2020	3D		1
MĚŘÍTKO: 1 : 2000			
ZÁZNAM O ÚČINNOSTI			
SPRÁVNÍ ORGÁN, KTERÝ POSLEDNÍ ZMĚNU ÚP VYDAL:	ZASTUPITELSTVO OBCE HOSÍN		
POŘADOVÉ ČÍSLO POSLEDNÍ ZMĚNY ÚP:	8.		
DATUM NABÝTÍ ÚČINNOSTI POSLEDNÍ ZMĚNY ÚP:			
JMÉNO A PRŮMĚN, FUNKCE A PODPIS OPRÁVNĚNÉ ÚŘEDNÍ OSOBY POŘIZOVATELE OTISK ÚŘEDNÍHO RAZÍTKA:			

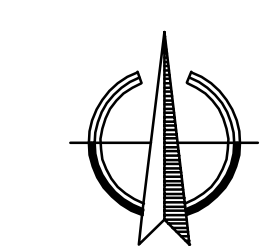

LÚDMILA BŮROVKOVÁ
osoba zajišťující splnění kvalitních požadavků