


# Územní plán obce HOSÍN

## část CHYŇAVA

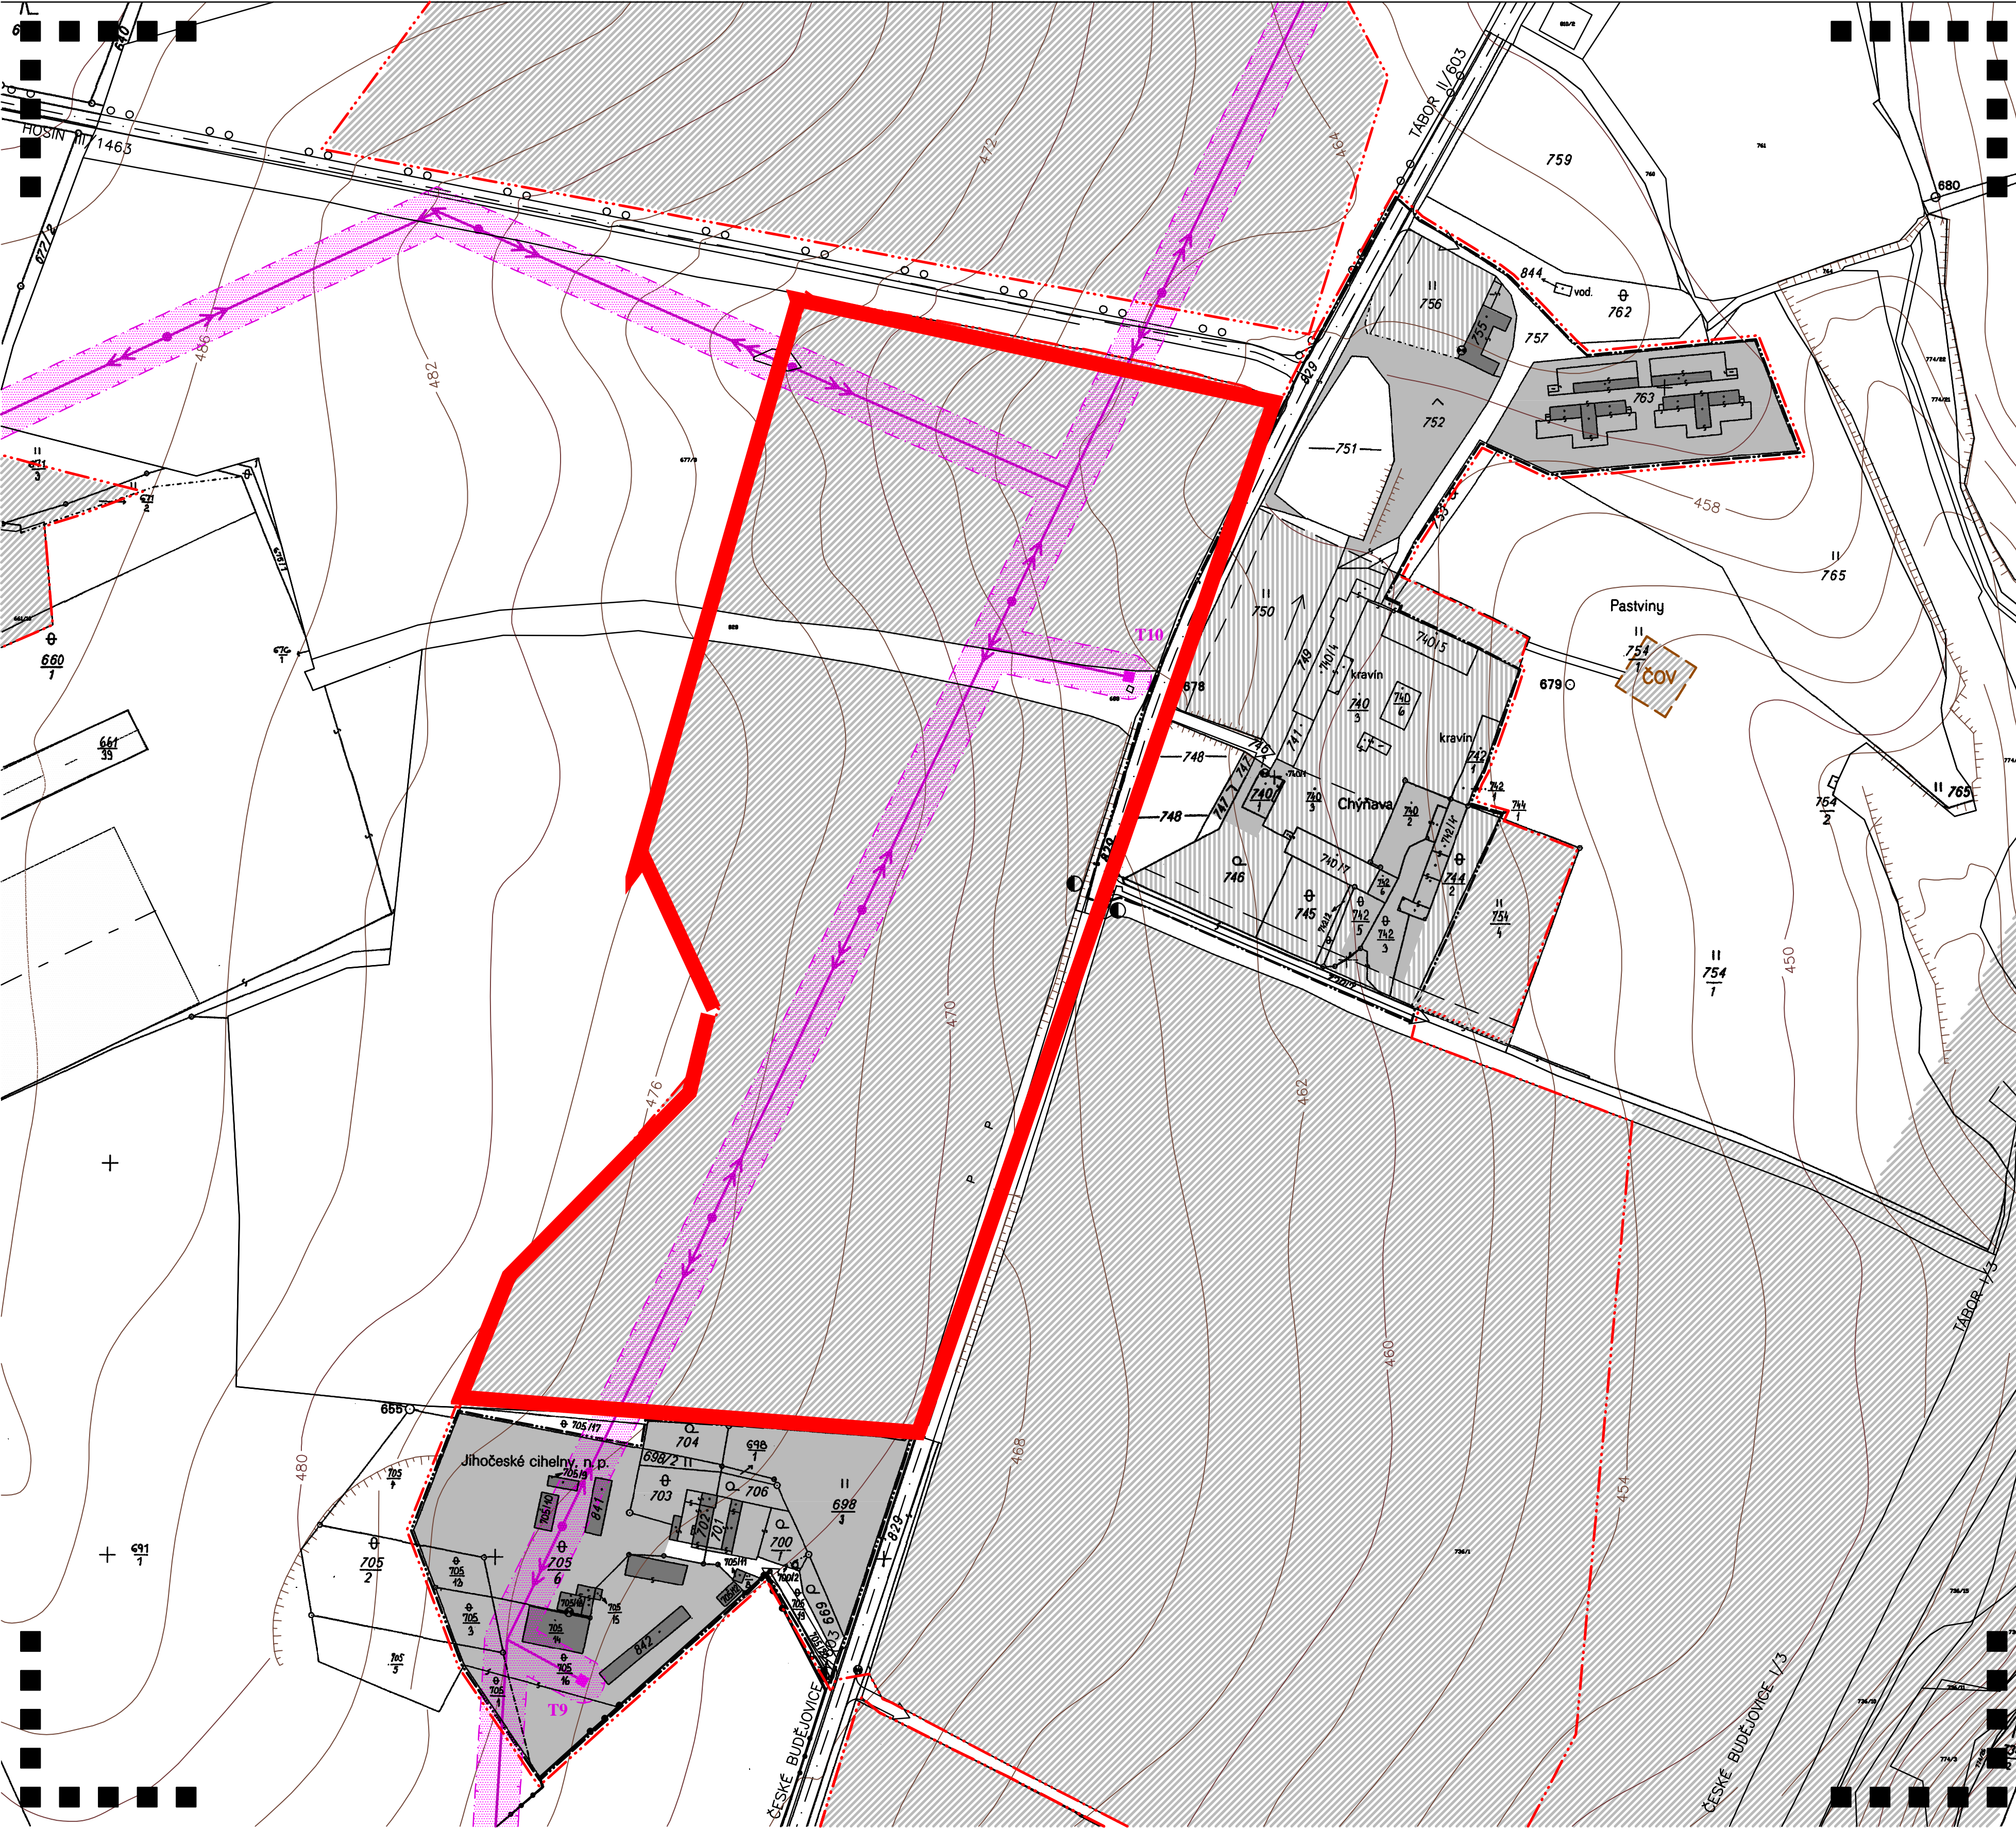

### LEGENDA FUNKČNÍ VYUŽITÍ

STAV	NÁVRH I. etapa	NÁVRH II. etapa	
			NIZKOPODLAŽNÍ ZÁSTAVBA PLOCHY BYDLENÍ – RODINNÉ DOMY
			PLOCHY BYDLENÍ – RODINNÉ DOMY (BŘs – změna ze stávající funkční plochy)
			PLOCHY OBČANSKÉHO VYBAVENÍ (OVs – změna ze stávající funkční plochy)
			PLOCHY OBČANSKÉHO VYBAVENÍ – SPECIFICKÉ VYUŽITÍ (OXs – změna ze stávající funkční plochy)
			TECHNICKÁ VYBAVENOST
			PLOCHY SMÍŠENÉ VÝROBNÍ
			ZEMĚDĚLSKÉ AREÁLY
			VEŘEJNÁ ZELENĚ
			PLOCHY SYSTÉMU SÍDELNÍ ZELENĚ – VEŘEJNÁ PROSTRANSTVÍ (ZVs – změna ze stávající funkční plochy)
			PLOCHY SYSTÉMU SÍDELNÍ ZELENĚ – VEŘEJNÁ PROSTRANSTVÍ (ZVs – změna ze stávající funkční plochy)
			PLOCHY DOPRAVNÍ INFRASTRUKTURY
			1.VZLETOVÁ A PŘÍSTAVACÍ DRÁHA ZPEVNĚNÁ
			2.VZLETOVÁ A PŘÍSTAVACÍ DRÁHA NEZPEVNĚNÁ

### DOPRAVNÍ ŘEŠENÍ

STAV	NÁVRH	
		SILNICE II.TŘÍDY
		SILNICE III.TŘÍDY
		MÍSTNÍ KOMUNIKACE
		AUTOBUSOVÁ ZASTÁVKA
		CYKLOTURISTICKÉ TRASY

### OCHRANNÁ PÁSMA A HRANICE

	HRANICE ŘEŠENÉHO ÚZEMÍ
	HRANICE KATASTRÁLNÍHO ÚZEMÍ
	HRANICE SOUČASNĚ ZASTAVĚNÉHO ÚZEMÍ
	HRANICE ZASTAVITELNÉHO ÚZEMÍ
	OCHRANNÉ PÁSMA VN

### ENERGETICKÉ ŘEŠENÍ

STAV	
	VENKOVNÍ VEDENÍ 22 KV
	TRAFOSTANICE

### ÚZEMNÍ PLÁN OBCE HOSÍN ve znění Změny č. 1, 2, 3, 4, 5, 7 a 8

ÚPLNÉ ZNĚNÍ	ENERGETICKÉ ŘEŠENÍ
PROJEKTOVÝ ATELIÉR AD ING. ARCH. JAROSLAV DANĚK	RAZÍTKO A PODPIS:
ZPRACOVATEL: ING. ARCH. JAROSLAV DANĚK	
KRESLIL: LUKÁŠ HOLEMÝ	
ČÍSLO ZAKÁZKY: 1AD_2020	ČÍSLO VÝKRESU: 5D
DATUM: Srpen 2020	ČÍSLO PARÉ: 1
MĚŘÍTKO: 1:2000	

### ZÁZNAM O ÚČINNOSTI

SPRÁVNÍ ORGÁN, KTERÝ POSLEDNÍ ZMĚNU ÚP VYDAL:	ZASTUPITELSTVO OBCE HOSÍN
POŘADOVÉ ČÍSLO POSLEDNÍ ZMĚNY ÚP:	8.
DATUM NABÝTÍ ÚČINNOSTI POSLEDNÍ ZMĚNY ÚP:	
JMÉNO A PŘÍJMENÍ, FUNKCE A PODPIS OPRÁVNĚNÉ ÚŘEDNÍ OSOBY POŘIZOVATELE, OTISK ÚŘEDNÍHO RAZÍTKA:	

